



Tav. N. 1	Progettista Ing. Campioni Enrico	OGGETTO: RIQUALIFICAZIONE ILLUMINAZIONE PUBBLICA
	Data	
	Scala	
File PROGETTO	COMMITTENTE COMUNE DI MARANO P.ZZA MATTEOTTI N. 17 MARANO SUL PANARO (MO)	
Località MARANO SUL PANARO CAPOLUOGO	Fg.	Mapp.

MARANO SUL PANARO

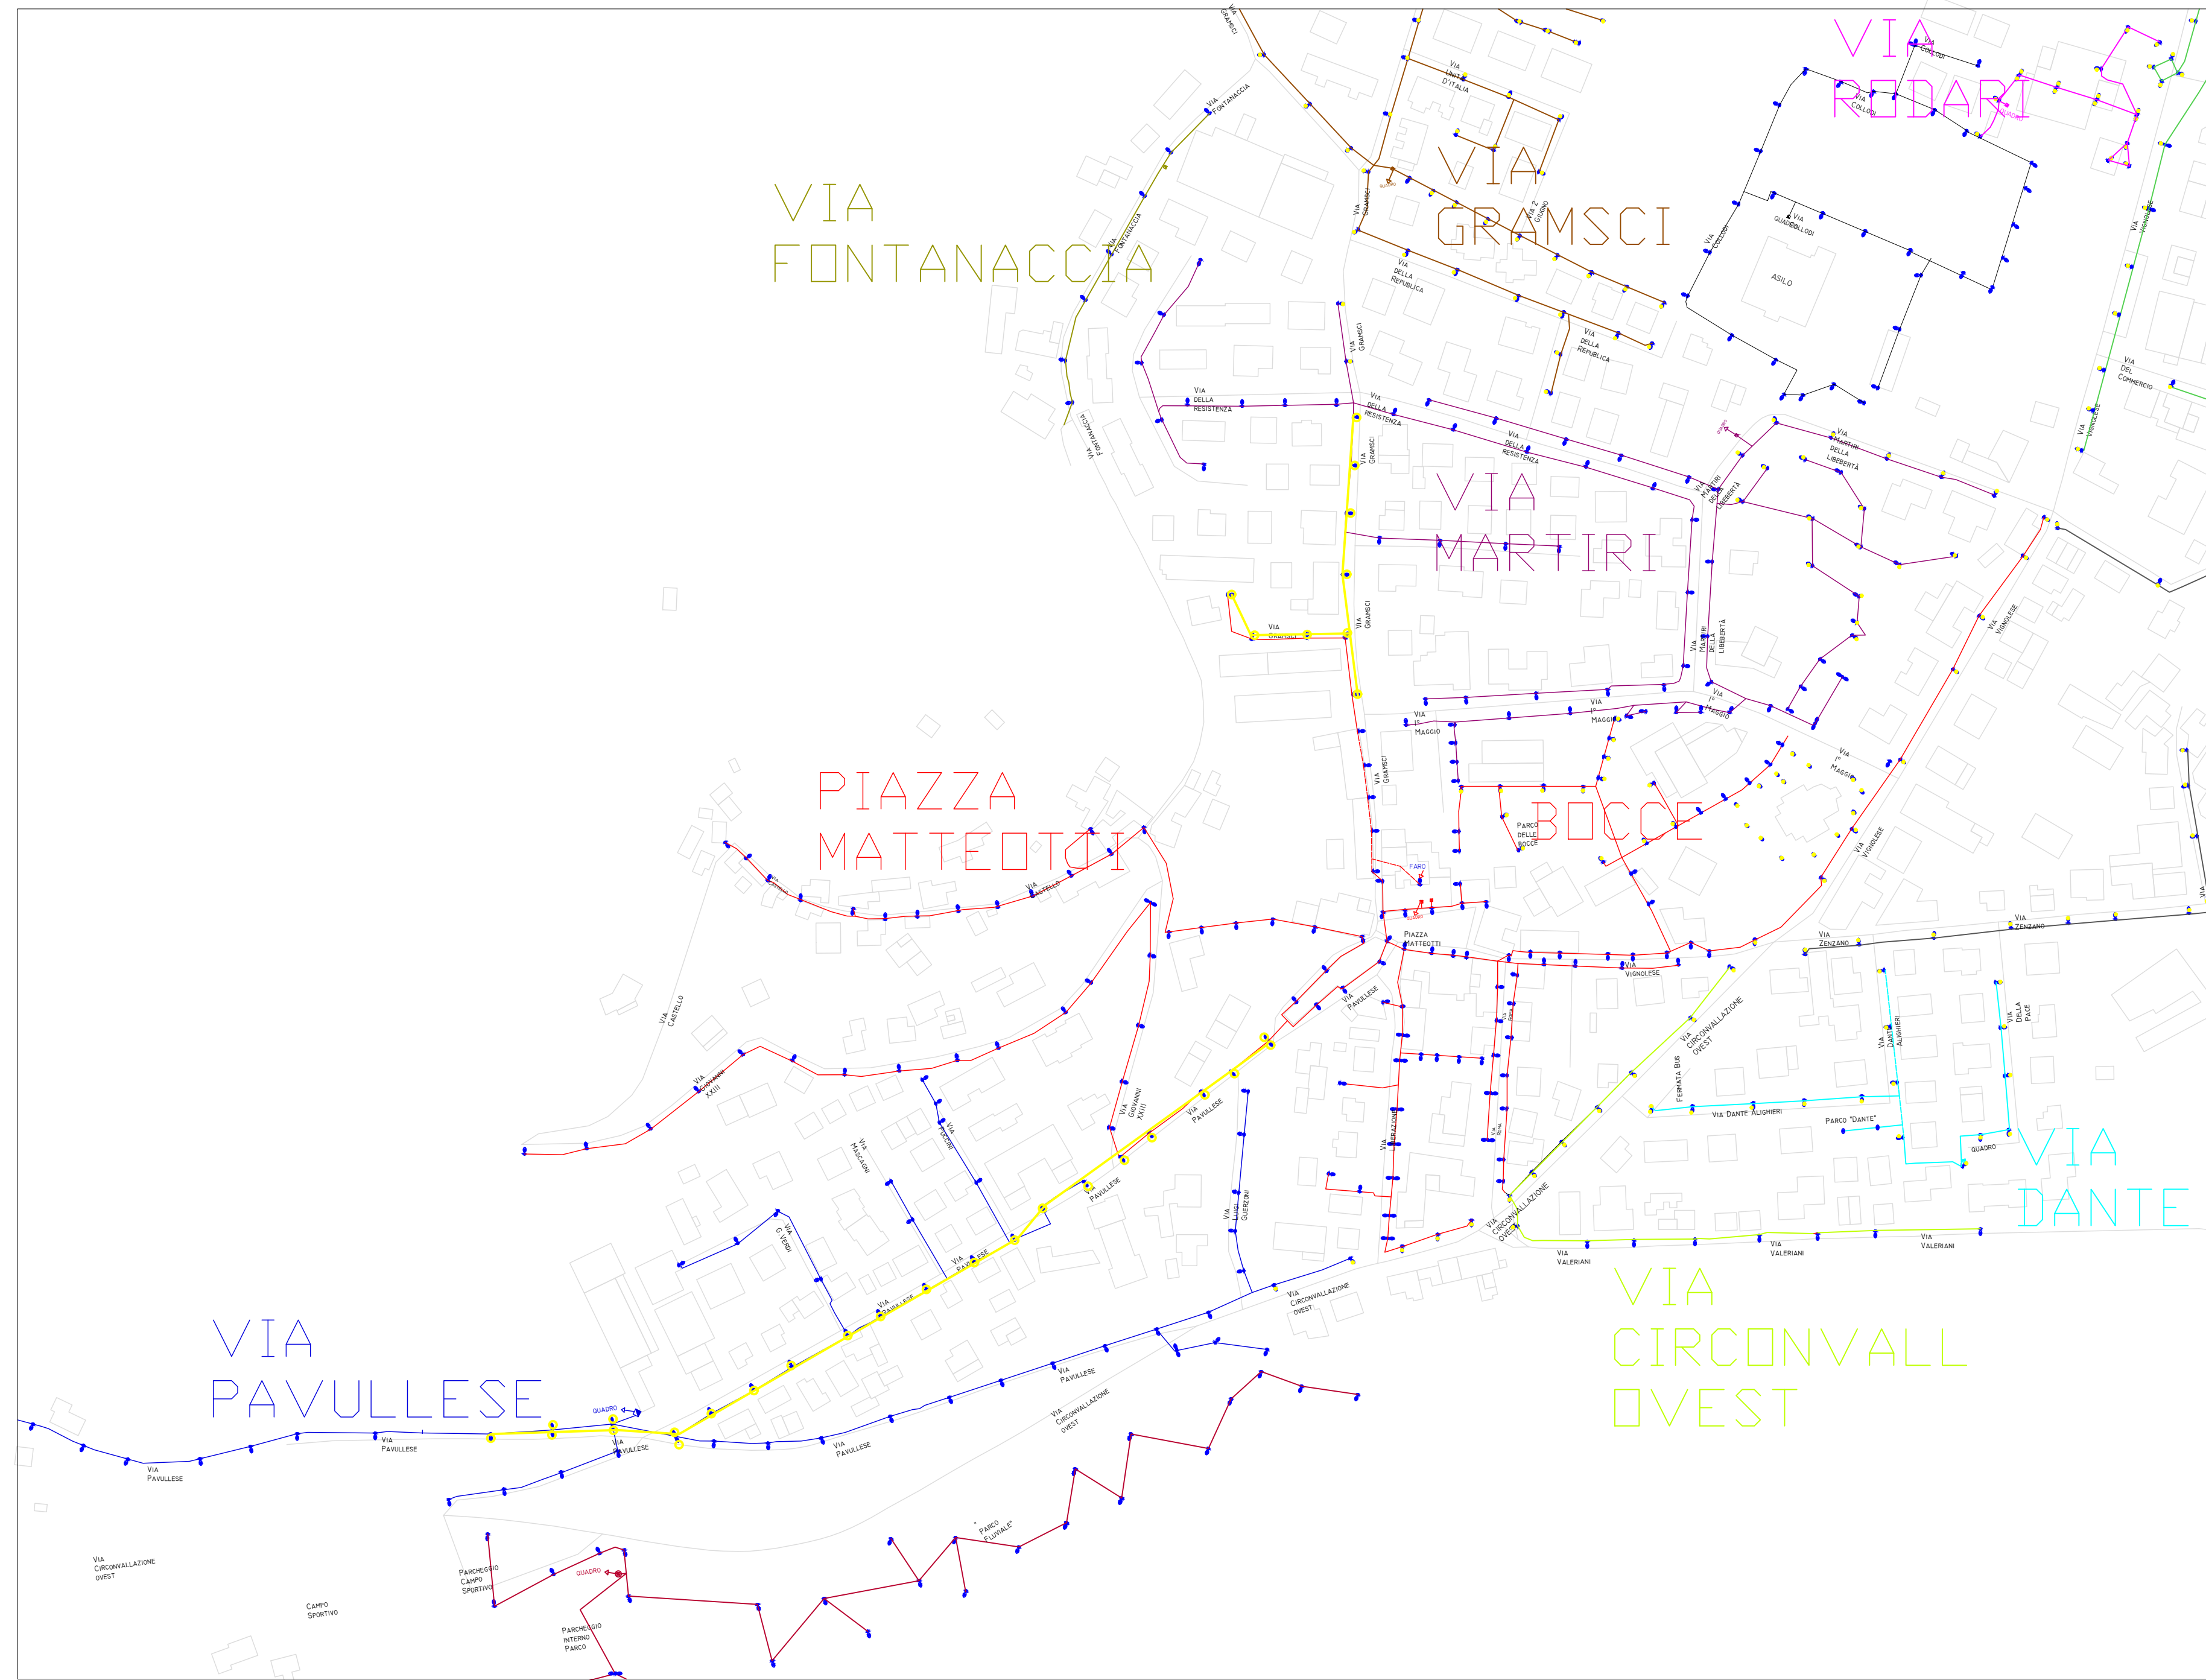

OSPITALETTO

SAN GAETANO

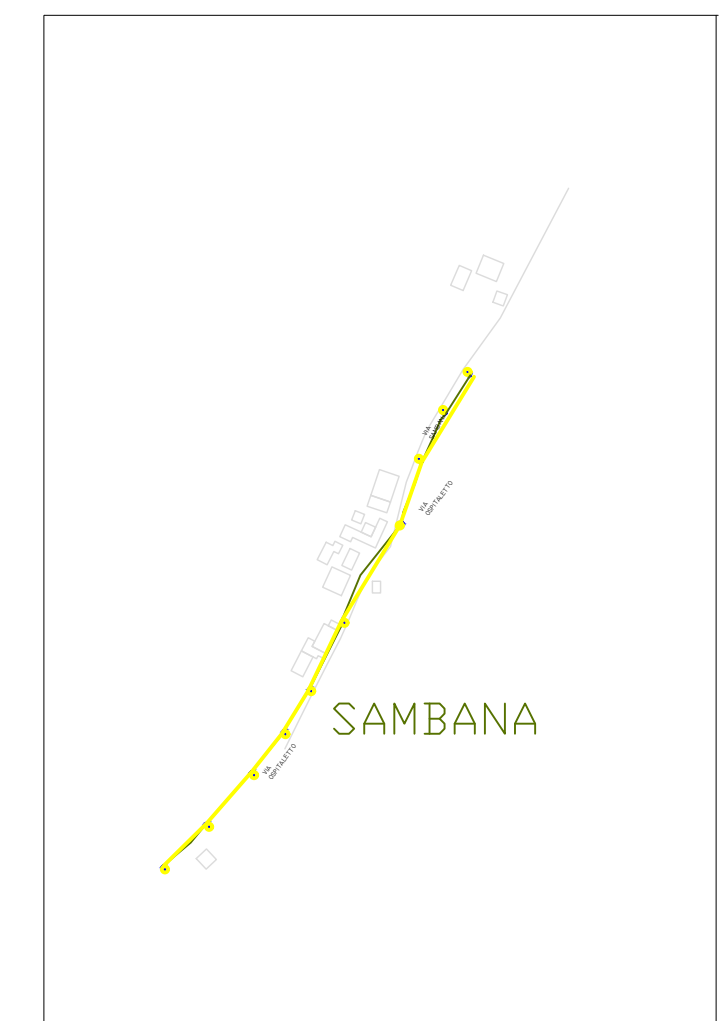

RODIANO

